


DUOMO PRESA BIOGAS
TK-4601

PARANCO ELETTRICO PER SOLLEVAMENTO
ATTREZZATURE 300 Kg

PROLUNGAMENTO IN PROGETTO
PASSERELLA ESISTENTE PER COLLEGAMENTO
NUOVO DIGESTORE R-4600

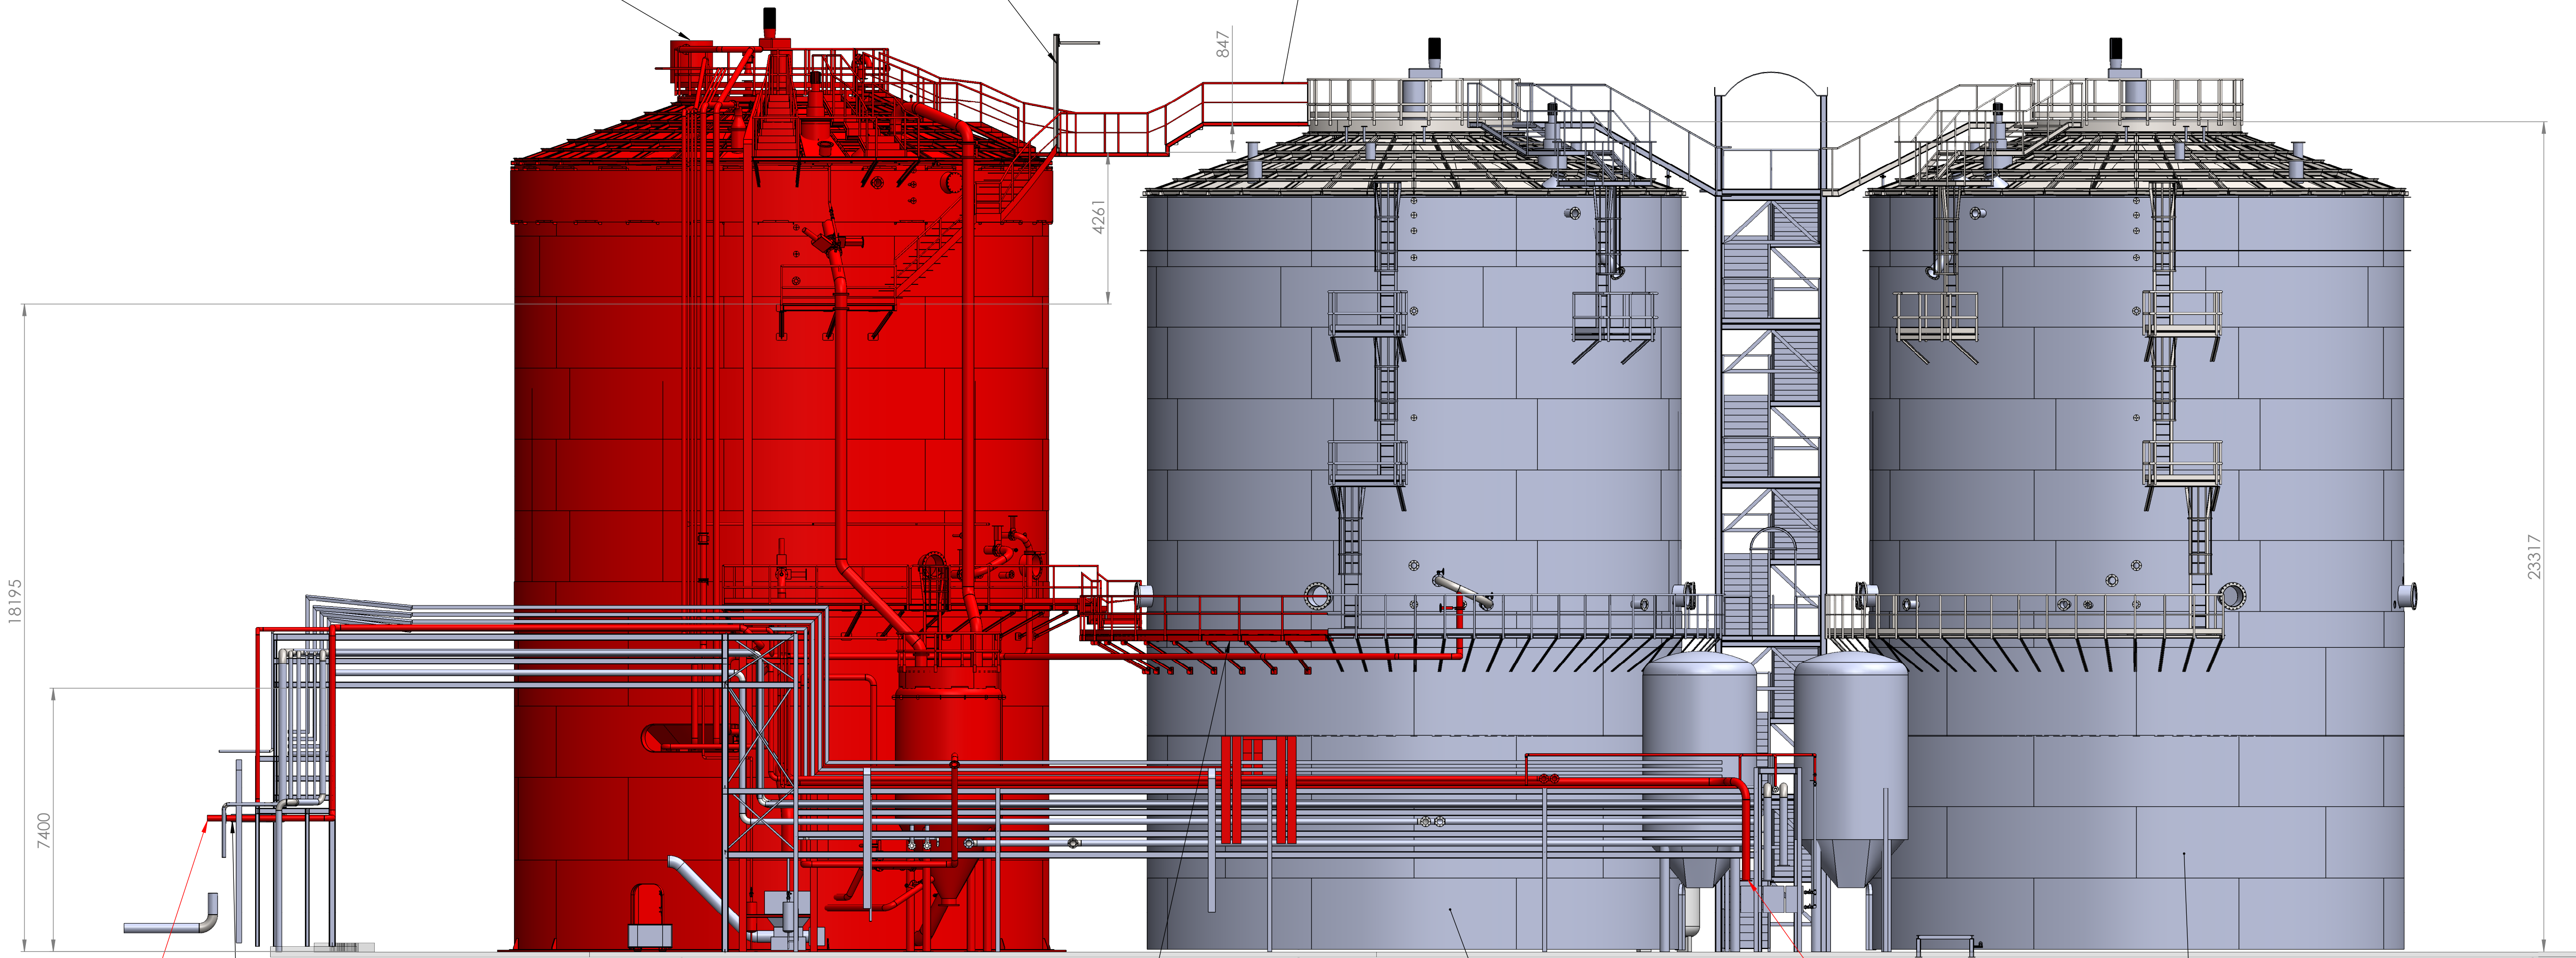

IMPATTO SU LINEA
FILTRO GHIAIA
P4 BIOGAS

LIMITE DI FORNITURA
LINEA BIOGAS 2.12C-DN150

PROLUNGAMENTO IN PROGETTO
PASSERELLA ESISTENTE PER COLLEGAMENTO
NUOVO DIGESTORE R-4600

DIGESTORE R-4400 ESISTENTE

LIMITE DI FORNITURA
LINEA BIOMASSA
2.01C - DN200


DIGESTORE R-4200 ESISTENTE



DIGESTORE R-4600 IN PROGETTO

SERBATOIO DI ROTTURA
BREAK THANK TK-4650

NUOVO PIPE RACK
SUPPORTO TUBAZIONI

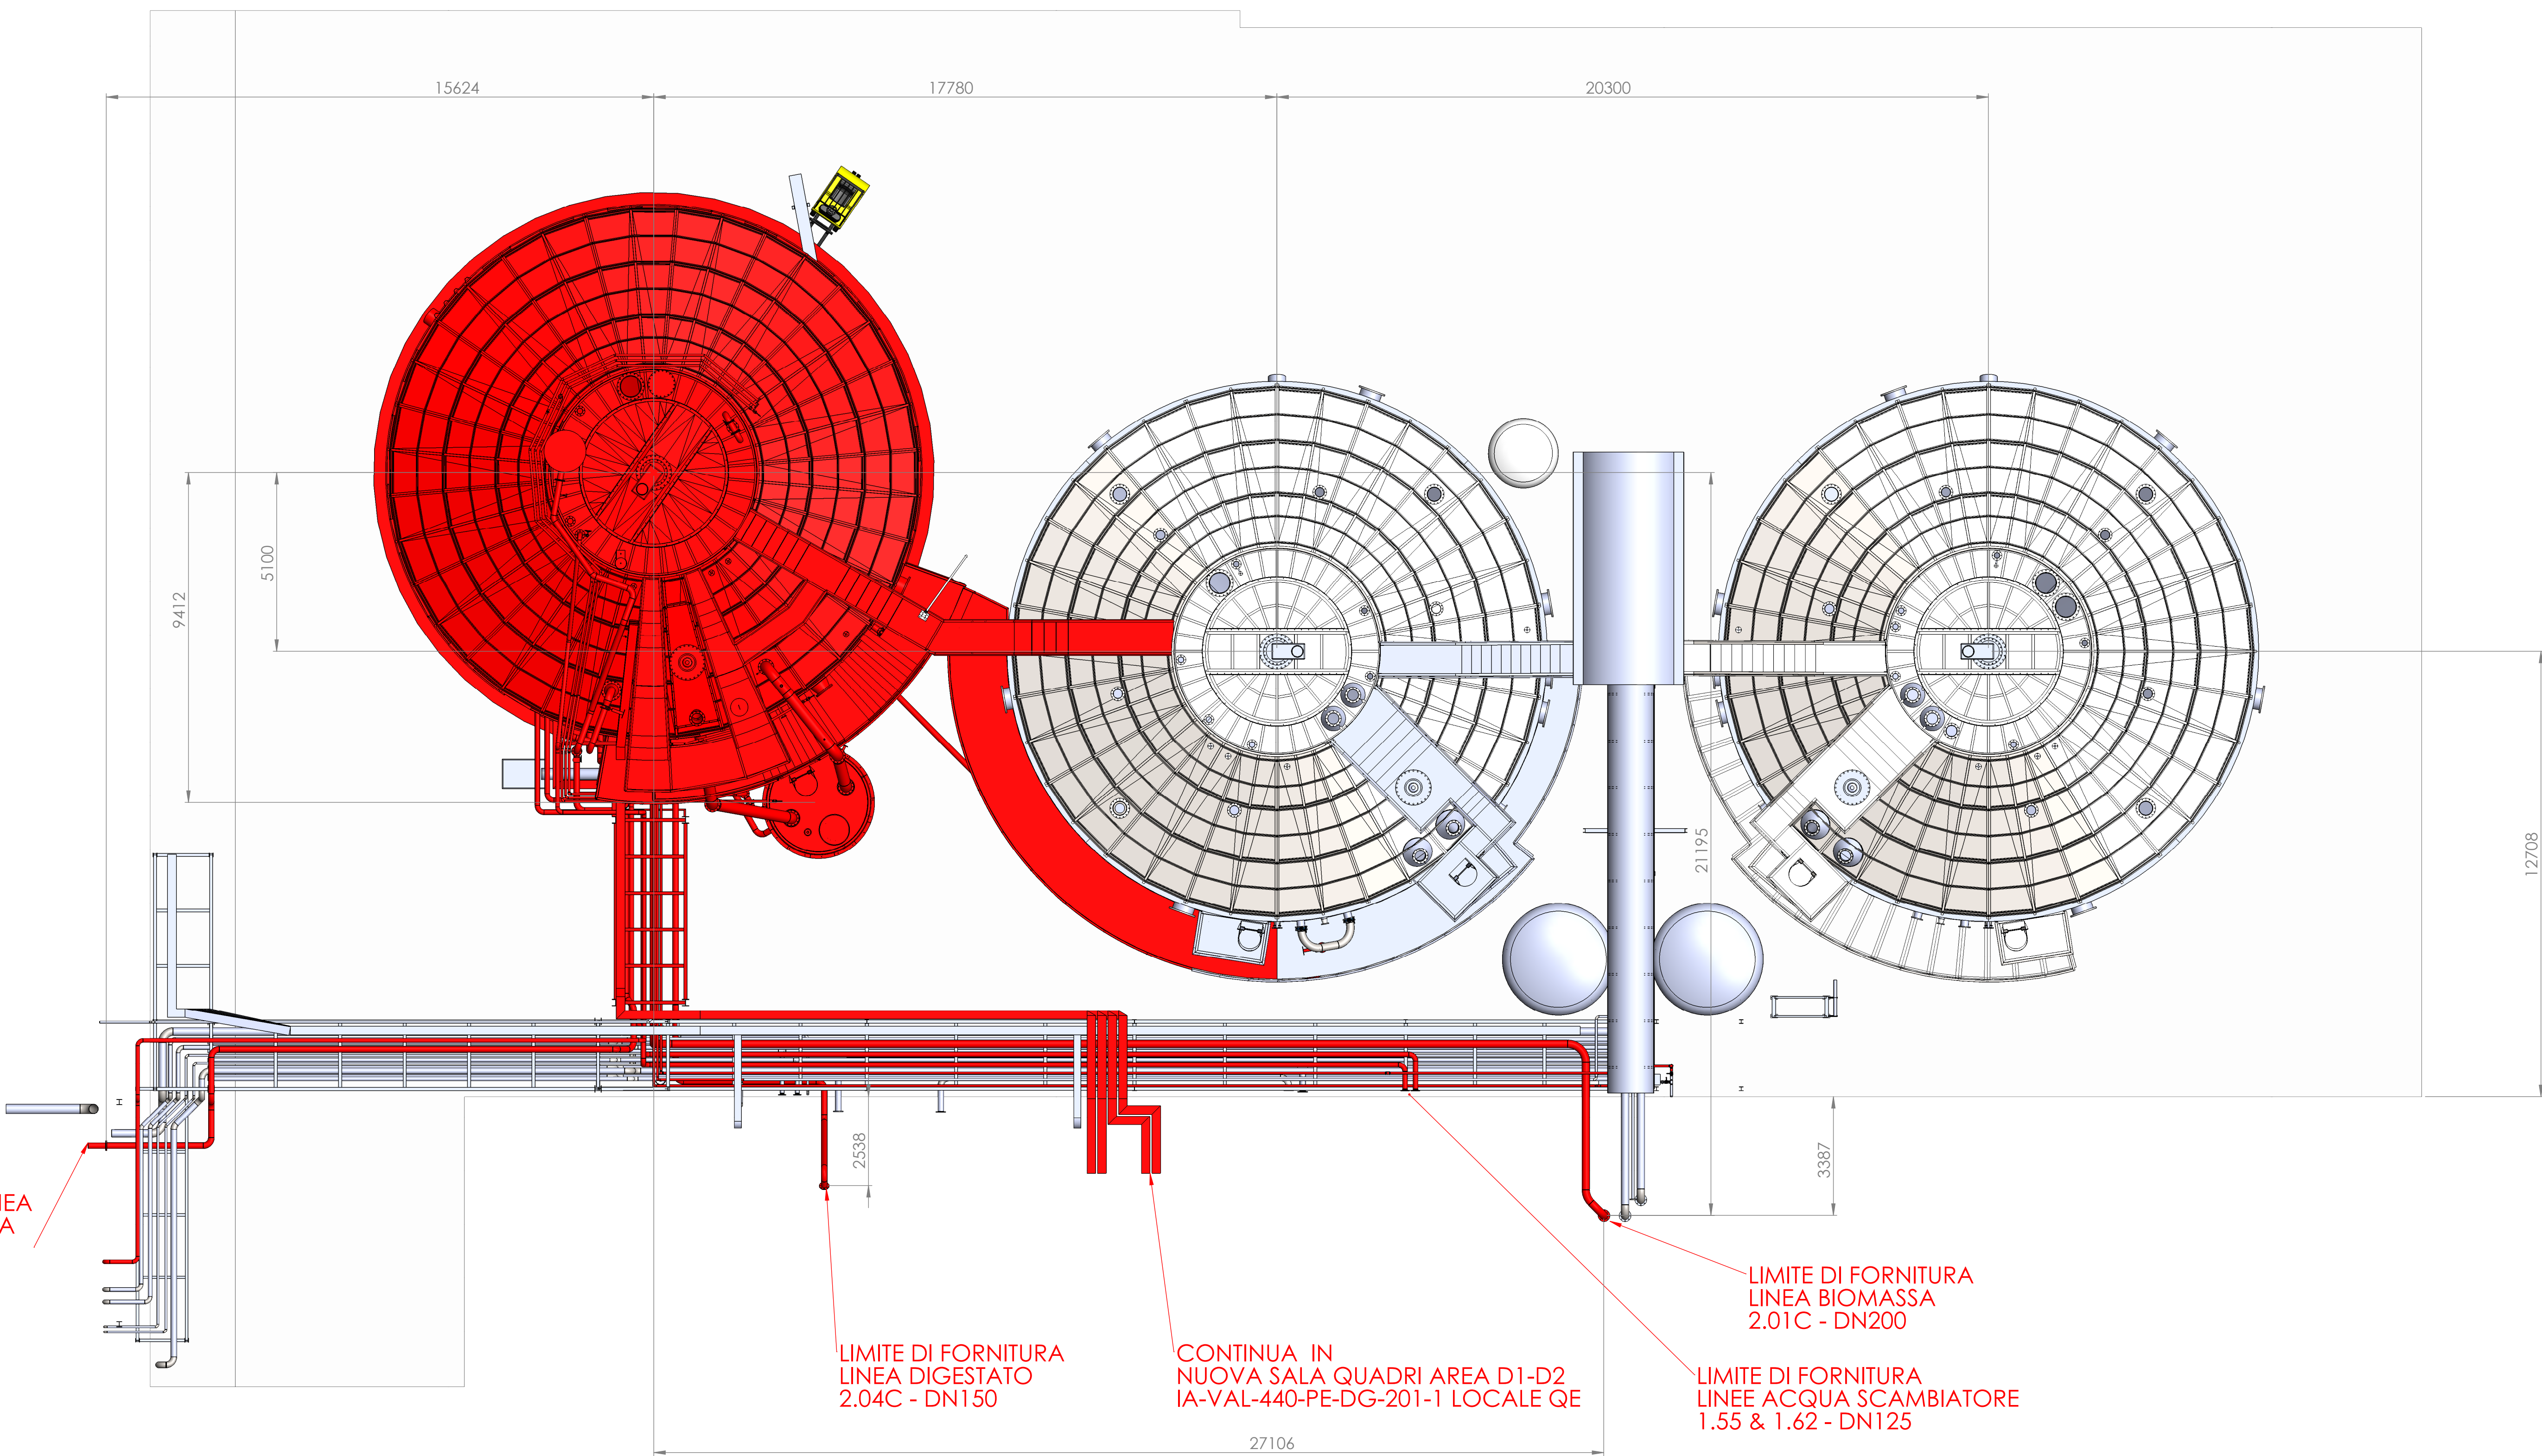

IMPATTO SU LINEA
FILTRO GHIAIA
P4 BIOGAS

LIMITE DI FORNITURA
LINEA DIGESTATO
2.04C - DN150

CONTINUA IN
NUOVA SALA QUADRI AREA D1-D2
IA-VAL-440-PE-DG-201-1 LOCALE QE

LIMITE DI FORNITURA
LINEA BIOMASSA
2.01C - DN200

LIMITE DI FORNITURA
LINEE ACQUA SCAMBIATORE
1.55 & 1.62 - DN125

NOTE:

- Per liste componenti IA-VAL-443-PD-EI-001 Rev.0
- Per P&Id vedere IA-VAL-443-PD-DI-001 Rev.0

■ - Fornitura

Macchinari, Volvole, pompe, strumentazione
di controllo sono forniti da ACEA S.p.a.

REGIONE
PIEMONTE

CITTA' DI PINEROLO

TORINO
METROPOLI

aceqa PINEROLESE
L'INNOVAZIONE È IL NOSTRO TERRITORIO

POLO ECOLOGICO INTEGRATO

PROGETTO DEFINITIVO

PROGETTAZIONE GENERALE

aceqa

10044 PINEROLO (TO)

L'INNOVAZIONE È IL NOSTRO TERRITORIO

Via Pinerolesse, 10 - 10044 PINEROLO (TO)

COORDINATORE PER LA SICUREZZA IN FASE DI PROGETTAZIONE

bt-studio

Via Pinerolesse, 10 - 10044 PINEROLO (TO)

CONSULENZA SPECIALISTICA

aceqa

L'INNOVAZIONE È IL NOSTRO TERRITORIO

Via Pinerolesse, 10 - 10044 PINEROLO (TO)

TITOLO PROGETTO

AMPLIAMENTO - NUOVO DIGESTORE R-4600

TITOLO ELABORATO

Planimetria e sezioni posizione digestore

CODICE ELABORATO		SCALA		COMMESSA		PESO	
IA	VAL 443	PD	DG 001-1	1:100	1AK16INVES540	1380027.69	
DATA EMISSIONE		DESCRIZIONE		REALIZZAZIONE		CONTROLLATO	APPROVAZIONATO
00	15/01/2021	PRIMA EMISSIONE		BT Studio		GPA	MD
01							
02							
03							
04							
05							
06							
07							
08							
09							
SETTORE		INVIATO		NUMERO PROGETTO		FASE PROGETTO	
IA	VAL 443	PD	DG 001-1	1:100	1AK16INVES540	1380027.69	
15/01/2021	PRIMA EMISSIONE						
00							
01							
02							
03							
04							
05							
06							
07							
08							
09							

